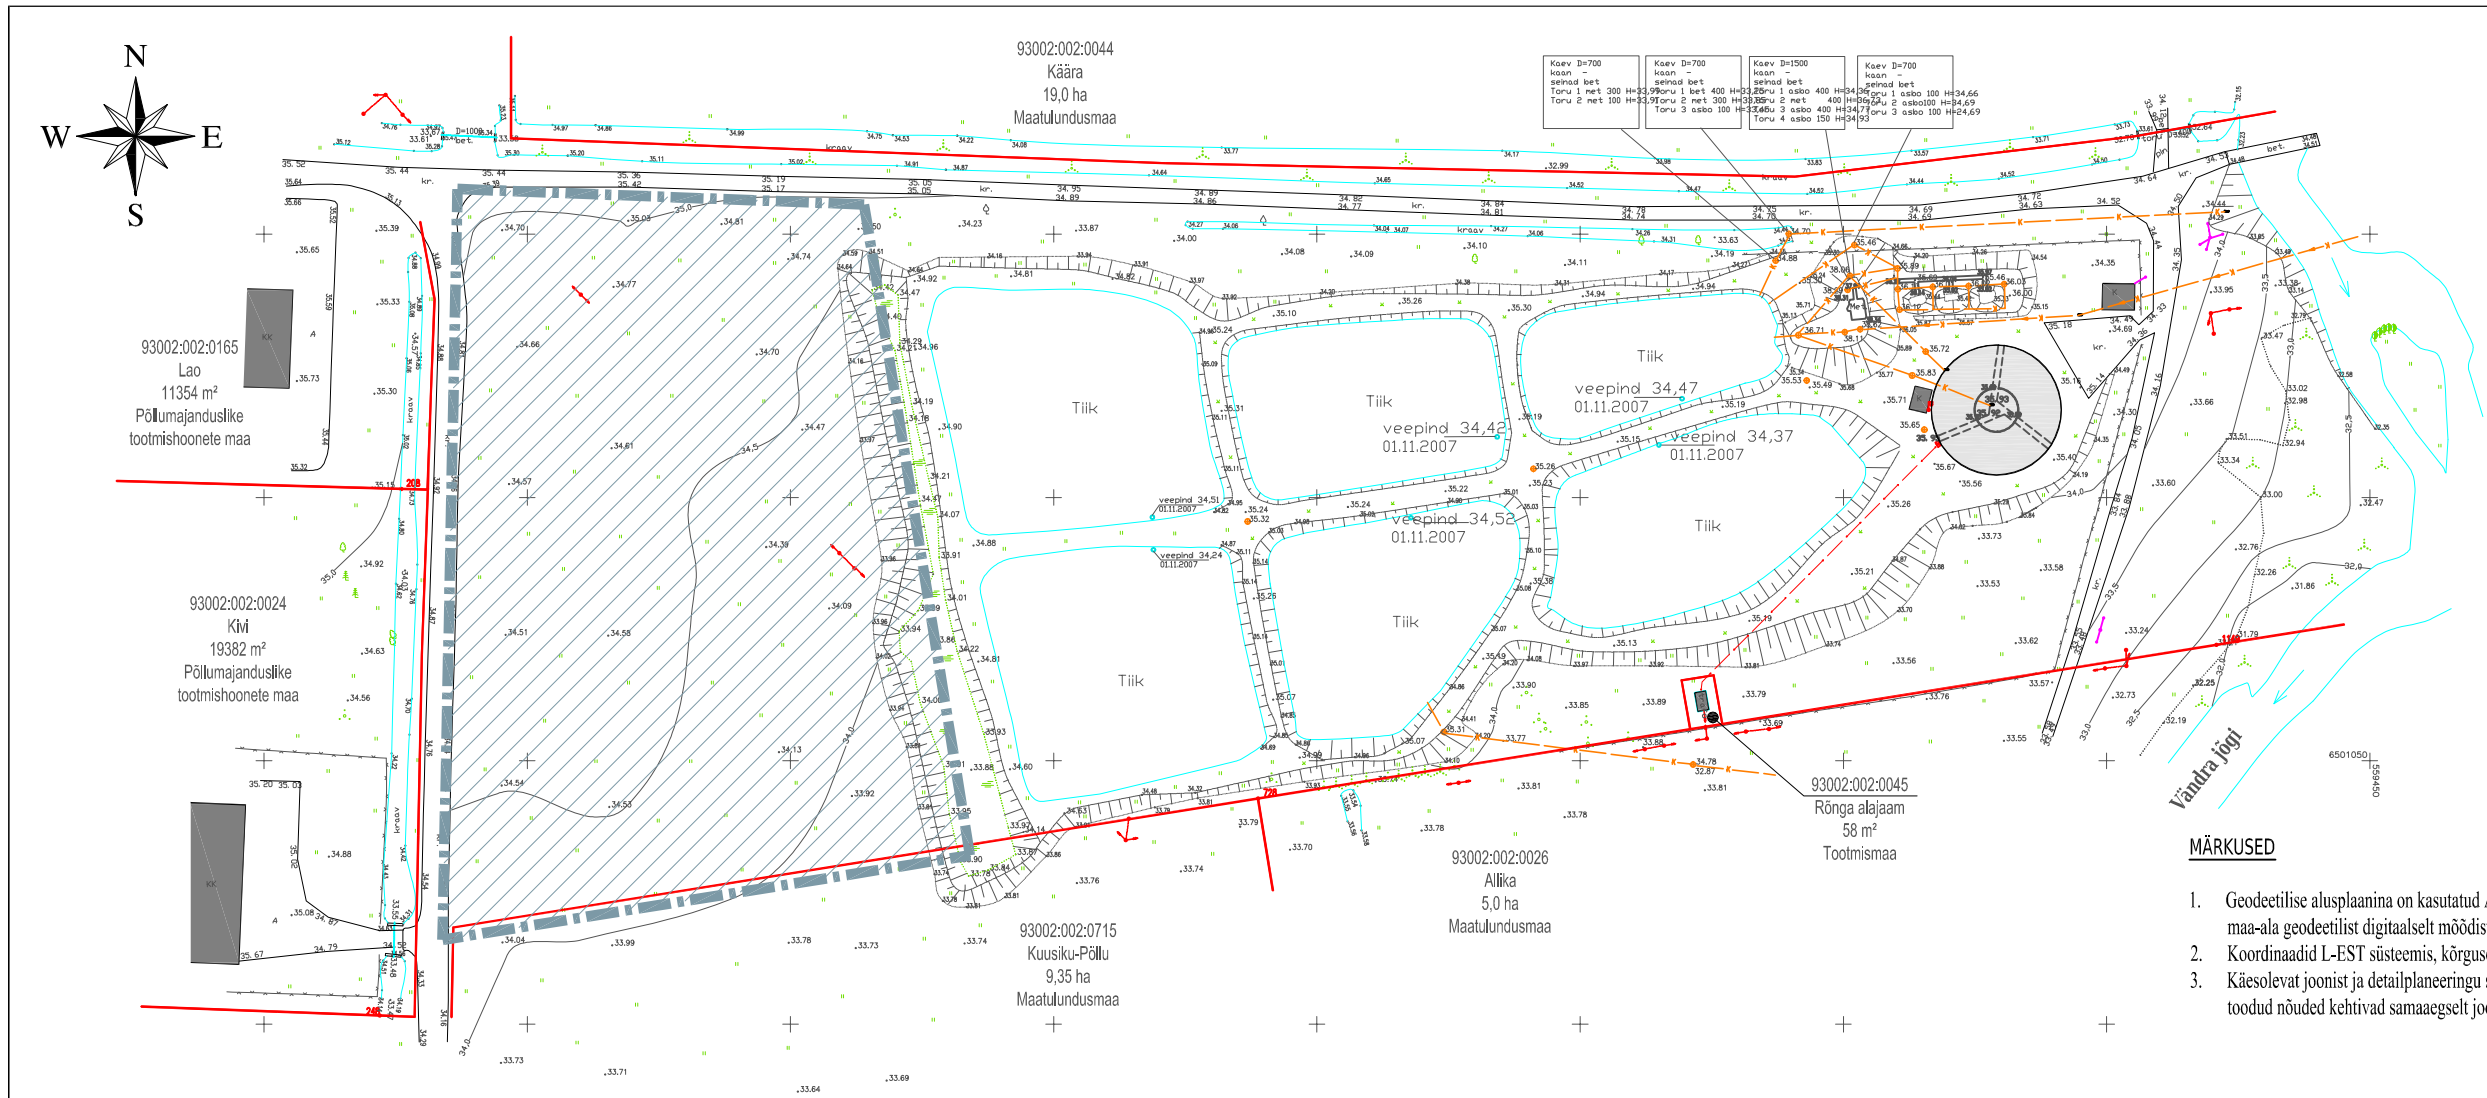

MÄRKUSED

1. Geodeetilise alusplaanina on kasutatud AS Viljandi EKE Projekt poolt koostatud maa-ala geodeetilist digitaalselt mõõdistatud alusplaani (töö nr. 07292, nov. 2007)
2. Koordinaadid L-EST süsteemis, kõrgused Balti süsteemis
3. Käesolevat joonist ja detailplaneeringu seletuskirja tuleb vaadata kooos, kusjuures seletuskirjas toodud nõuded kehtivad samaaegselt joonisel tooduga, üksteist täiendades või täpsustades

VEP 07292	Pärnu MK Vändra alev Vändra reovee puhastusseadme mõõdistamine	
Direktor J.Must	Geodeetiline alusplaan	1:500 LEHT 06.11.2007
Juht.ins M.Krigul		
Geodeet M. Sepp	AS VILJANDI EKE PROJEKT MTR EG 10053747- 0001	

VEP 08032	Pärnu maakond, Vändra vald, Vaki külas Vändra alevi reoveepuhasti juurde rajatava kompostimisväljaku detailplaneering					
MTR nr 10053747-0001					STAADIUM	OSA	LEHT
DIREKTOR	J.MUST		12.03.08		DP	AS	2
ARHITEKT	L.MÄRTSON		12.03.08				
TUGIPLAAN (1:1000)					AS Viljandi EKE Projekt		